


ETAT FUTUR PLAN partie salles de restaurant

ECH : 1/100
Date 24/10/2016

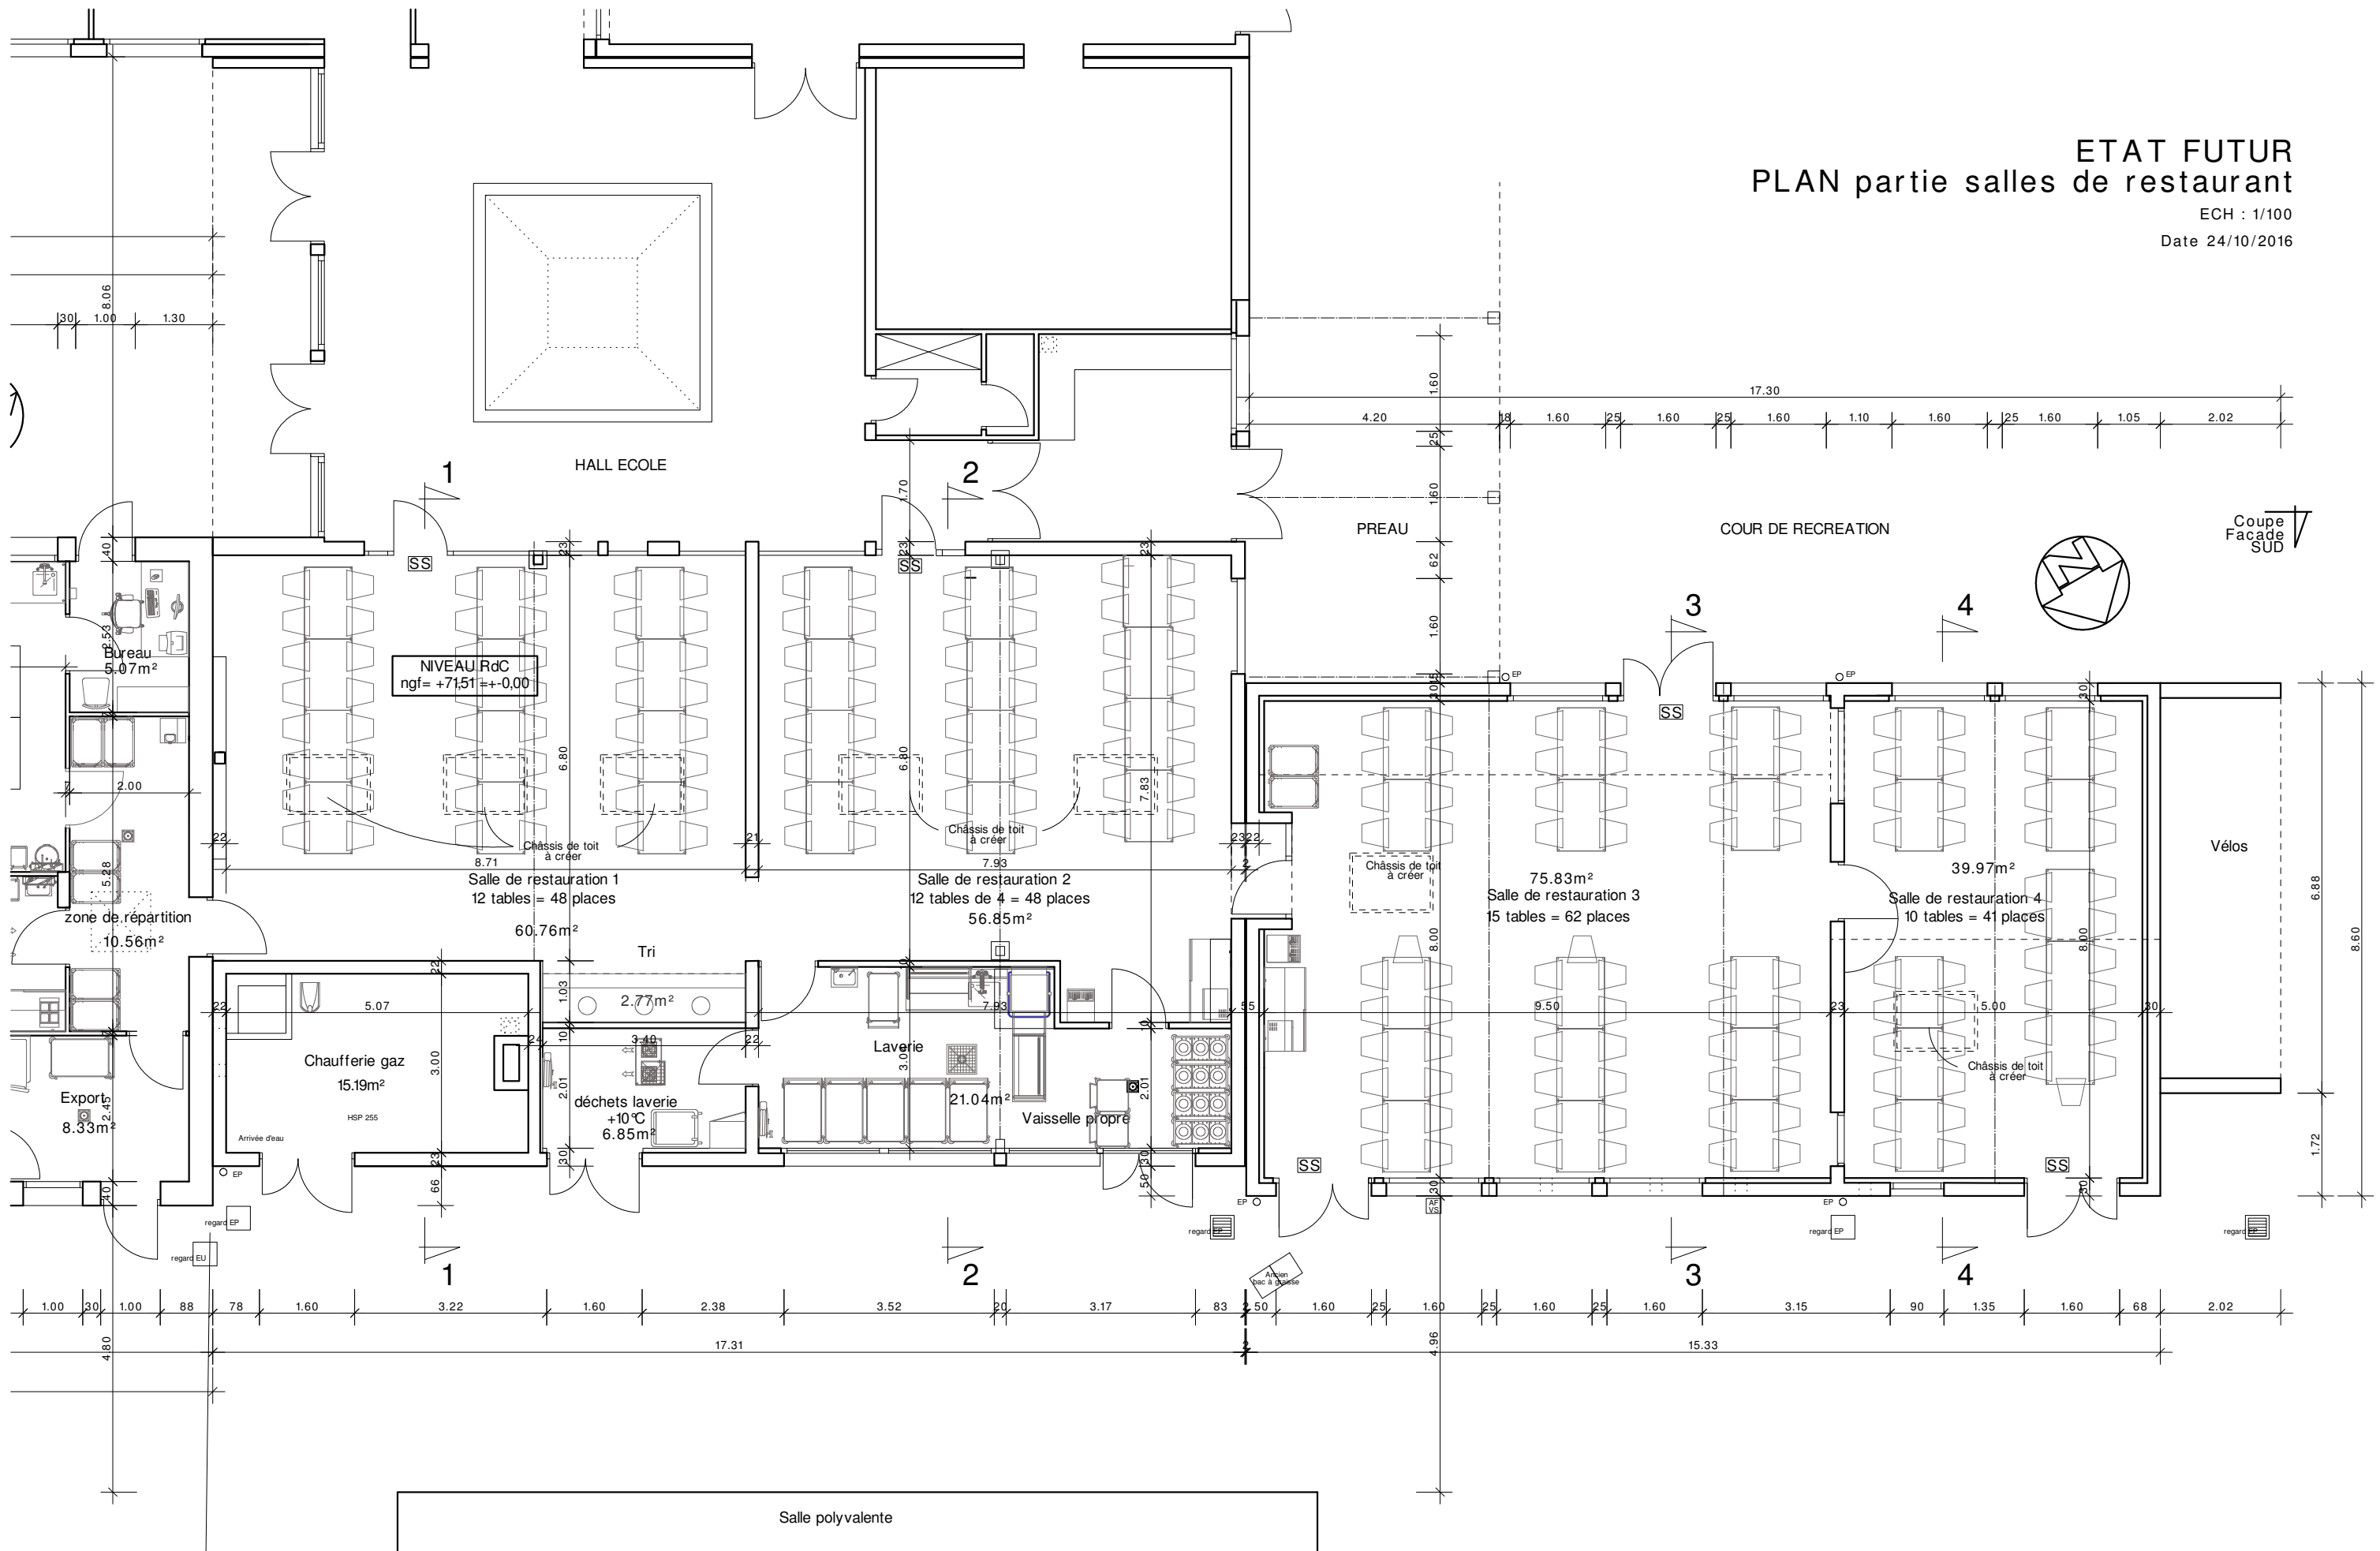

Coupe
Façade
SUD

