




COUPE 1

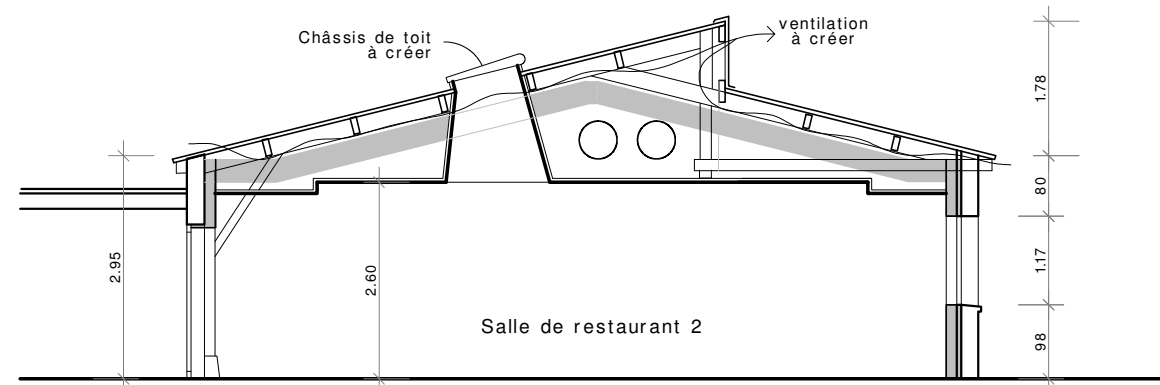


COUPE 2

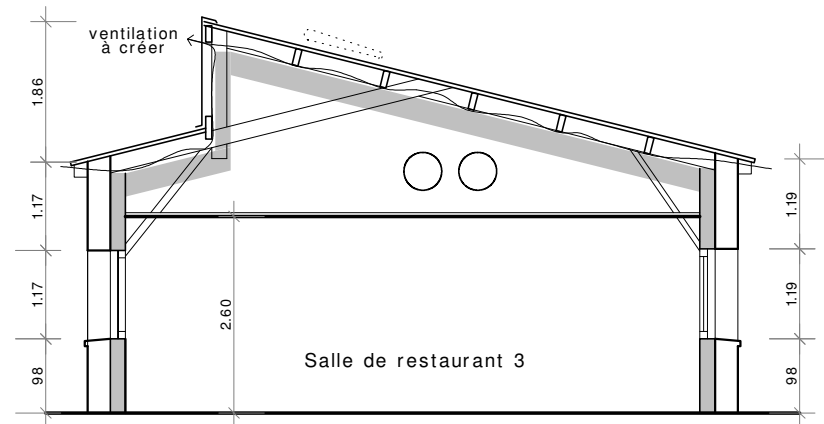

COUPE 3

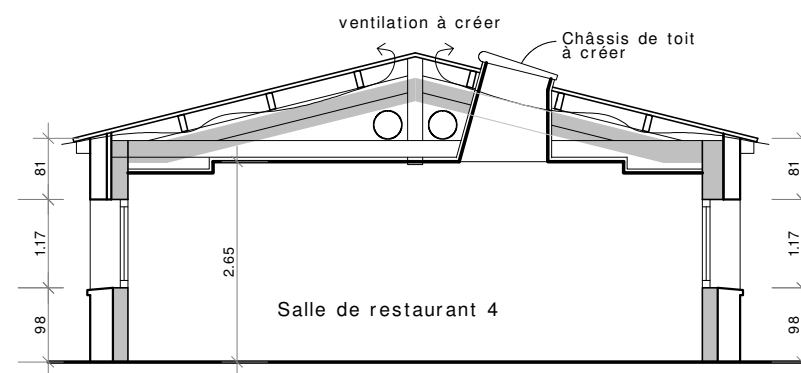

COUPE 4

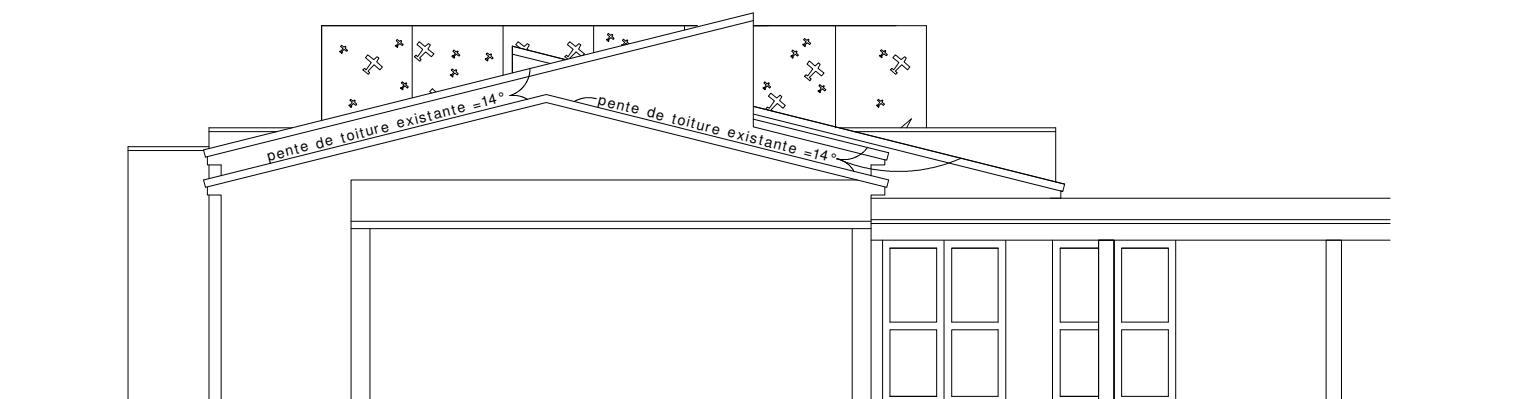

FACADE OUEST