



COUPE 6

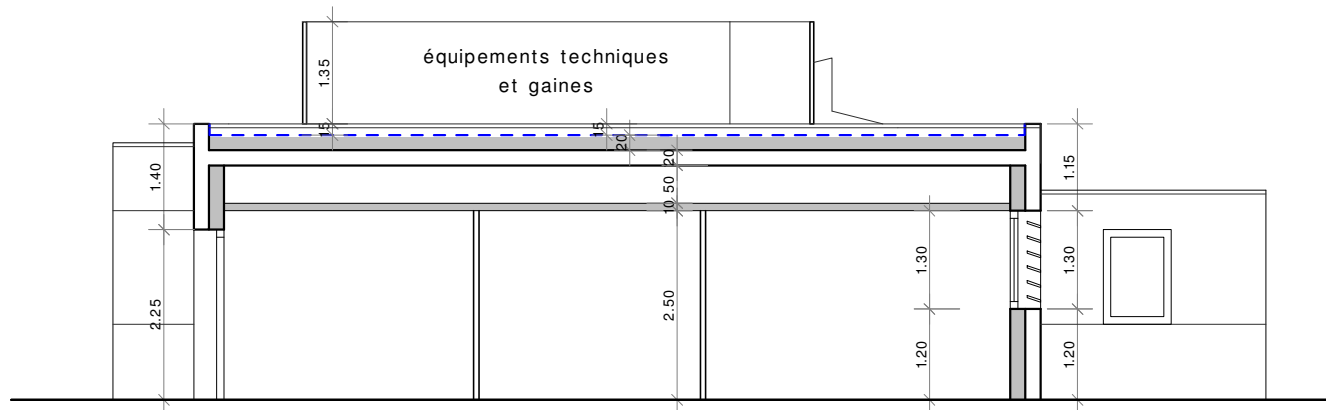

COUPE FACADE 5

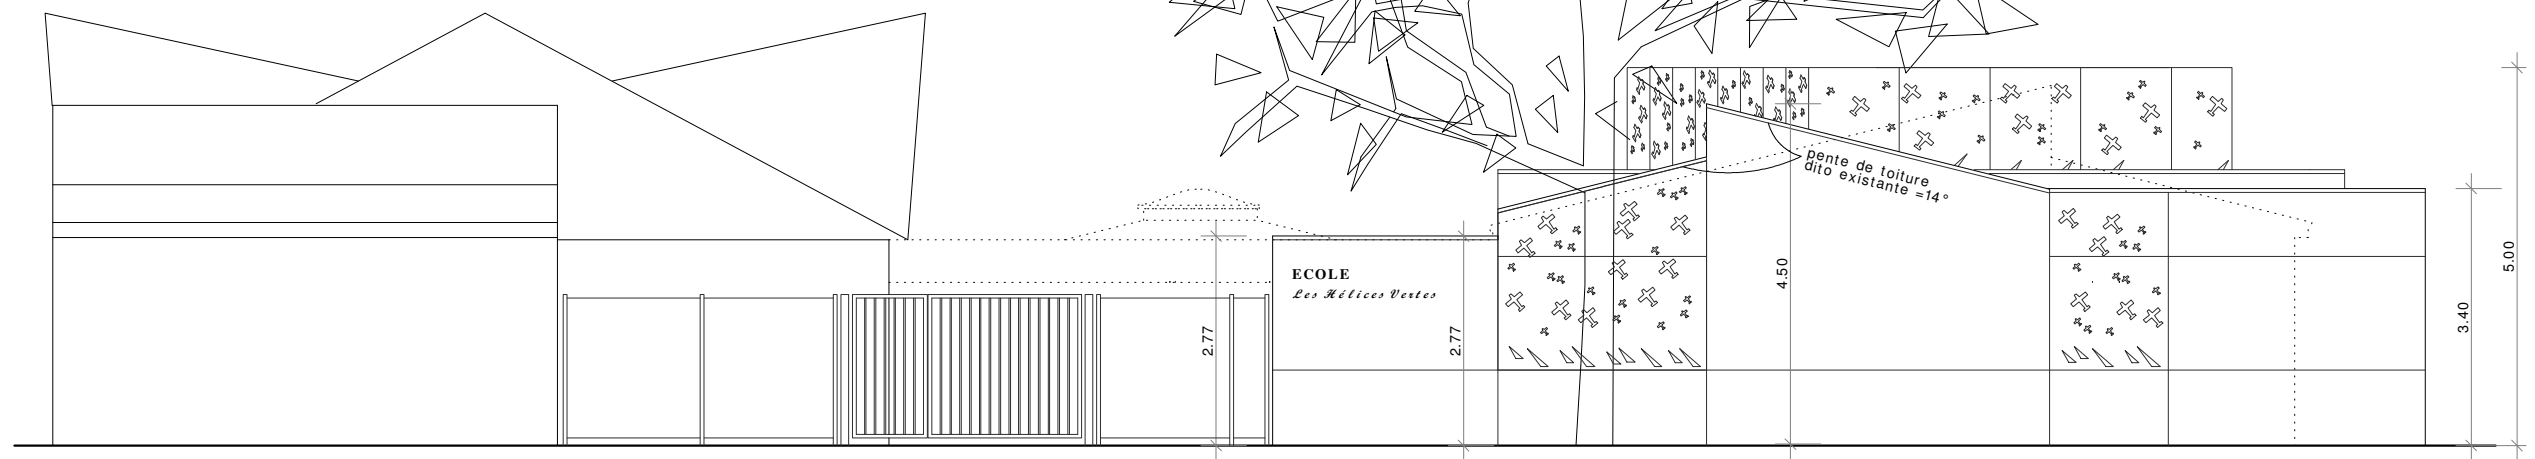

FACADE EST

